


**PLANTA BAIXA - PAGINAÇÃO DO PISO**  
 ESCALA: 1/50

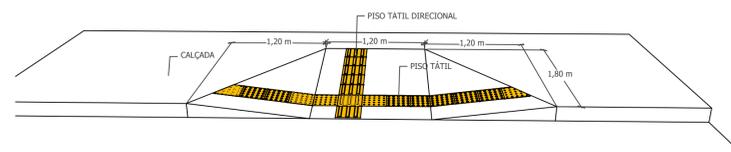

**RAMPA DE ACESSIBILIDADE**

LEGENDA			
LEGENDA	DESCRIÇÃO	QUANT.	OBSERVAÇÕES
[Yellow hatched]	INTERTRAVADO AMARELO	69,86	m <sup>2</sup>
[Red hatched]	INTERTRAVADO VERMELHO	50,58	m <sup>2</sup>
[Grey hatched]	INTERTRAVADO NATURAL	99,78	m <sup>2</sup>
[White hatched]	CONCRETO	47,85	m <sup>2</sup>
[Green hatched]	POSTES 4 PÉTALAS	2	unidade
[Tree icon]	ÁRVORES	6	unidade
[Bench icon]	PALMEIRA RABO DE RAPOSA	9	unidade
[Bank icon]	BANCO TAMANDUÁ	4	unidade
[Post icon]	POSTES 4 REFLETORES	6	unidade

**Diretoria de Planejamento Urbanístico**  
 Prefeitura Municipal de SALGUEIRO  
 SECRETARIA DE DESENVOLVIMENTO URBANO E OBRAS  
 DIRETORIA DE PLANEJAMENTO URBANÍSTICO  
 CNPJ 11.361.243/0001-71

TÍTULO: PROJETO PARA CONSTRUÇÃO DE UMA ACADEMIA DA SAÚDE NO DISTRITO DE UMÁS.	ÁREAS (m <sup>2</sup> ):
LOCAL: SALGUEIRO - PE	ÁREA DO TERRENO: 12.266,65
BARRIO: DISTRITO DE UMÁS - ZONA RURAL	CAMPO: 6.300,00
PROPRIETÁRIO: PREFEITURA MUNICIPAL DE SALGUEIRO	PRAÇA: 451,48
PROJETO: MARIA DO SOCORRO TAIVARES MATIAS DE SA	CALÇADA (CIMENTADO): 38,33
RESP. TÉCNICO: [blank]	COBERTA: 63,04
CONTEÚDO: PAGINAÇÃO DE PISO	COORDENADAS GEOGRÁFICAS:
OUT/2022	8°10'42,6" S
03/05	39°18'34,5" W
	ESCALA: 1/50
	DESENHO: